

ΕΦΗΜΕΡΙΣ ΤΗΣ ΚΥΒΕΡΝΗΣΕΩΣ
ΤΗΣ ΕΛΛΗΝΙΚΗΣ ΔΗΜΟΚΡΑΤΙΑΣ

ΑΘΗΝΑ 20 ΟΚΤΩΒΡΙΟΥ 1983 | ΤΕΥΧΟΣ ΤΕΤΑΡΤΟ | ΑΡΙΘΜΟΣ ΦΥΛΛΟΥ 533

ΠΕΡΙΕΧΟΜΕΝΑ

ΑΠΑΛΛΟΤΡΙΩΣΕΙΣ
ΑΠΟΦΑΣΕΙΣ

Κήρυξη ως αναδασωτέας εκτάσεως 780 στρεμμάτων στη θέση Βιστάρθι και Λάκκα Μπούκουρι της Κοινότητας Γραμματικού του Νομού Αττικής. ... 1

Άρση πράξεως κηρύξεως αναδασωτέας εκτάσεως 2,470 στρεμμάτων στη θέση «Λούκια» του Δήμου Λιτοχώρου του Νομού Πιερίας. ... 2

Κύρυξη ως αναδασωτέας εκτάσεως 0,100 στρεμμάτων, στη θέση Πλάκα του Δήμου Λιτοχώρου του Νομού Πιερίας. ... 3

Μερική άρση αναδασώσεως από δημόσια δασική έκταση έκταση εμβαδού 456,56 τ.μ. στη θέση «τέως Δασικό Φυτώριο Μακρακώμης» περιφερειας Κοινότητος Μακρακώμης του Νομού Φθ/δος. ... 4

ΑΠΑΛΛΟΤΡΙΩΣΕΙΣ
ΑΠΟΦΑΣΕΙΣ

Αριθ. 5148 (1)

Κήρυξη ως αναδασωτέας εκτάσεως 780 στρεμμάτων στη θέση Βιστάρθι και Λάκκα Μπούκουρι της Κοινότητας Γραμματικού του Νομού Αττικής.

Η ΝΟΜΑΡΧΗΣ
ΔΙΑΜ. ΑΝΑΤ. ΑΤΤΙΚΗΣ

Έχοντας υπόψη τις διατάξεις:

1) Του άρθρου 117 παρ. 3 του Συντάγματος της Χώρας.

2) Του Ν. 3200/55 «περί Διοικητικής Αποκεντρώσεως» κ.λ.π.

3) Του Ν. 998/79 «περί προστασίας των Δασών και των Δασικών εν γένει εκτάσεων της Χώρας» και συγκεκριμένα:

α) Του άρθρου 41 παρ. 1.

β) Του άρθρου 38 παρ. 1

4) Την αριθ. 160417/1180/8.7.80 «περί οδηγιών για τις αναδασωτέες εκτάσεις».

5) Την αριθ. 5330/30.11.82 πρόταση του Δασαρχείου Καπανδριτίου σχετικά με την κήρυξη ως αναδασωτέας, της αναφερομένης στο θέμα εκτάσεως.

6) Την σχετική γνωμοδότηση του Νομαρχιακού Συμβουλίου Δασών Διαμ. Ανατ. Αττικής αποφασίζουμε:


Κηρύσσουμε ως αναδασωτέα, με σκοπό την προστασία για την επαναδημιουργία της δασικής βλαστήσεως που κάηκε, τη 2.9.82 δημοσία δασική έκταση 780 στρεμμάτων, που βρίσκεται στη θέση Βιστάρθι και Λάκκα Μπούκουρη της περιφέρειας της Κοινότητας Γραμματικού Νομού Αττικής και προσδιορίζεται από τα στοιχεία όπως αυτή φαίνεται διαγραμμισμένη στο συνημμένο διάγραμμα το οποίο αποτελεί αναπόσπαστο μέρος της αποφάσεως αυτής και έχει όρια:

Ανατολικά: Με δημόσιο δάσος και χέρσες εκτάσεις.
Δυτικά: Ομοίως ως άνω.
Βόρεια: Ομοίως ως άνω.
Νότια: Με αμαξιτό χωματόδρομο Γραμματικού — Καλεντζίου, με δημόσιο δάσος και χέρσες εκτάσεις.

Η απόφαση αυτή να δημοσιευθεί στην Εφημερίδα της Κυβερνήσεως.

Αγία Παρασκευή, 13 Δεκεμβρίου 1983

Η Νομάρχης
ΑΓΛΑΪΑ ΣΓΑΦΥΛΑ

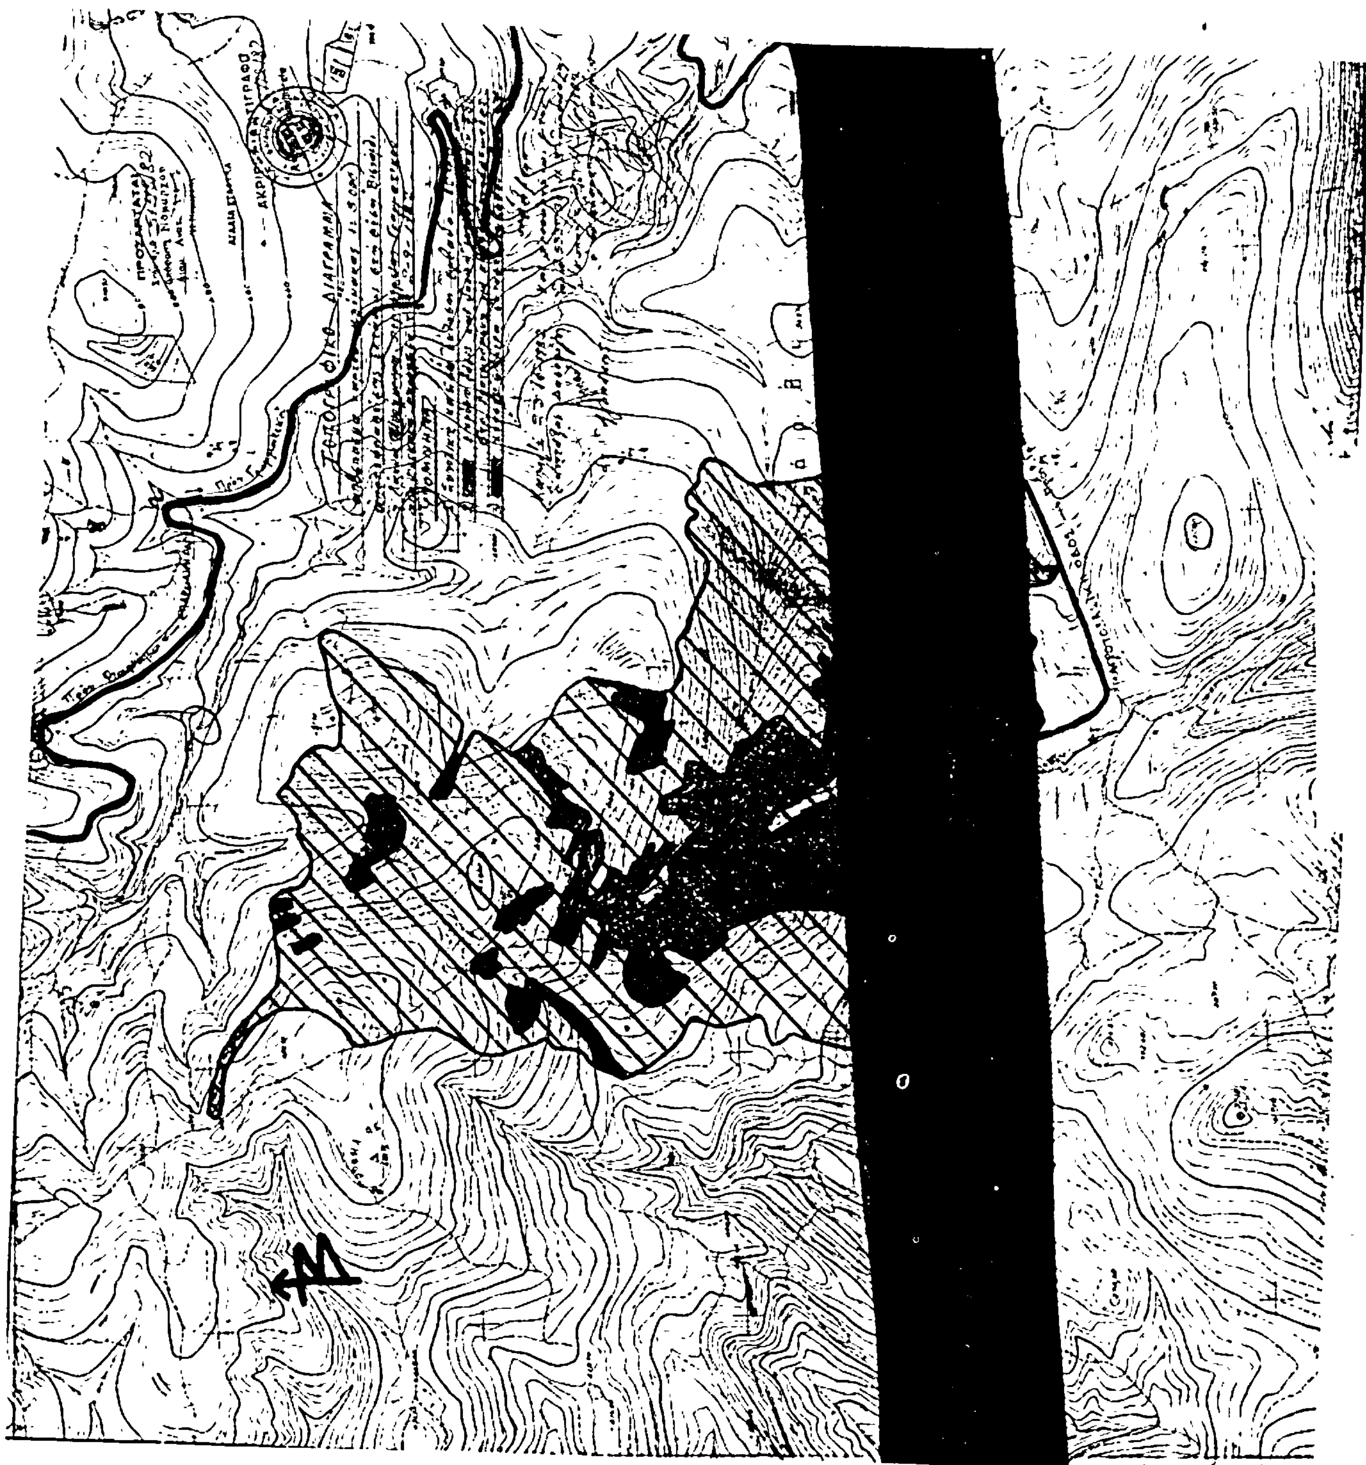

Αριθ. 858 π.έ. (2)

Άρση πράξεως κηρύξεως αναδασωτέας εκτάσεως 2.470 στρεμμάτων στη θέση «Λούκια» του Δήμου Λιτοχώρου του Νομού Πιερίας.

Η ΝΟΜΑΡΧΗΣ ΠΙΕΡΙΑΣ

Έχοντας υπόψη:

1. Τις περί διοικητικής αποκεντρώσεως διατάξεις.

2. Τις διατάξεις του Ν. 998/79 «περί προστασίας των δασών και των δασικών εν γένει εκτάσεων της Χώρας» και συγκεκριμένα του άρθρου 44 παρ. 1.

3. Την 160417/1180/8.7.1980 Δ/γή του Υπουργείου Γεωργίας.

4. Την 21704/14.9.1967 απόφαση του Νομάρχη Πιερίας, περί κηρύξεως ως αναδασωτέας δημόσιας δασικής εκτάσεως 2.300 στρεμμάτων στη θέση «Προφήτης Ηλίας» περιφερείας Δήμου Λιτοχώρου που δημοσιεύτηκε στο 586/20.9.1967 ΦΕΚ (τεύχος Β').

5. Τις από 18.9.1981 και 16.12.1981 αιτήσεις των Κενδελίδη συζ. Μιχ. Καλωνιάρη και Αφών Ευριπίδη, Ιωάννη και Θεοδώρου Δημ. Μποταΐτη, κατοίκων Θεσσαλονίκης και Κατερίνης, με τις οποίες ζητούν την άρση της αναδασώσεως από ιδιόκτητο γεωργική έκταση αντίστοιχα 0,650+1.820= 2,470 στρεμμάτων στη θέση «Λούκια» περιφερείας Δήμου Λιτοχώρου.

6. Την πρόταση που υποβλήθηκε με την ΔΥ/16.1.1982 αναφορά του αρμοδίου Δασολόγου Ευσταθίου Σαγιά σχετικά με την άρση της αναδασώσεως της κατωτέρω περιγραφομένης εκτάσεως.

7. Επειδή από τα ανωτέρω προκύπτει ότι η έκταση των 2,550 στρεμμάτων που βρίσκεται μέσα στην ευρύτερη έκταση της θέσεως «Προφήτης Ηλίας» Λιτοχώρου που κηρύχθηκε αναδασωτέα με την 21704/14.9.67 απόφαση του Νομάρχη Πιερίας και προτείνεται η άρση της αναδασώσεως διότι η μη κατά νόμο έγκαιρος συντέλεσις (αναγκαστικής απαλλοτριώσεως αφορώσης εις ιδιωτικήν έκτασιν, κηρυχθεί-σαν αναδασωτέαν και η οποία προ της σχετικής αποφάσεως δεν απετέλει δάσος ή δασικήν έκτασιν) συνεπάγεται την υποχρέωση της Διοικήσεως προς άρσιν της αναδασώσεως».

8. Το γεγονός ότι η εν λόγω έκταση και προ της κηρύξεώς της ως αναδασωτέας και σήμερα καλλιεργείται γεωργικώς, όπως φαίνεται στις αεροφωτογραφίες λήψεως 1945, αποφασίζουμε:

Αίρουμε την αναδάσωση από έκταση 2,470 στρεμμάτων στη θέση «Λούκια» που περιλαμβάνεται στην ευρύτερη κηρυχθείσα αναδασωτέα έκταση της δ.θ. «Προφήτης Ηλίας» περιφερείας Δήμου Λιτοχώρου βάσει της 12704/14.9.1967 αποφάσεως του Νομάρχη Πιερίας, διότι πρόκειται περί ιδιωτικής εκτάσεως καλλιεργούμενης και προ της αναδασώσεως και σήμερα γεωργικώς η οποία δεν αποτελούσε δάσος ή δασική έκταση και δεν έγινε κατά νόμο έγκαιρος αναγκαστική απαλλοτρίωση.

Η έκταση αυτή φαίνεται σε δύο τεμάχια στο από Μαρτίου 1982 τοπογραφικό διάγραμμα με κλίμακα 1:500 και με στοιχεία ΑΒΓΔΕΖΗΑ και ΘΙΚΛΜΝΘ το οποίο αποτελεί αναπόσπαστο μέρος της αποφάσεως αυτής και όρια:

Α' Τεμάχιο.

Ανατολικά: Με δασική οδό Βρυσούλας Σκανδαλιάρως.
Δυτικά: Με ιδιόκτητους αγρούς κατοίκων Λιτοχώρου.
Βόρεια: Με αγρό Απ. Τσούκα και Πετ. Παλιαλιά.
Νότια: Με δασική οδό Βρυσούλας—Σκανδαλιάρως.

Β' Τεμάχιο.

Ανατολικά: Με δημόσια δασική έκταση.
Δυτικά: Με δασική οδό Βρυσούλας—Σκανδαλιάρως.
Βόρεια: Με αγρό Πετ. Παλιαλιά.
Νότια: Με δημόσια δασική έκταση.

Η απόφαση αυτή να δημοσιευθεί στην Εφημερίδα της Κυβερνήσεως.

Κατερίνη, 21 Φεβρουαρίου 1983

Η Νομάρχης
ΜΑΡΙΑ ΑΡΣΕΝΗ

ΤΟΠΟΓΡΑΦΙΚΟΝ ΔΙΑΓΡΑΜΜΑ ΑΓΡΟΤΙΚΗΣ ΕΚΤΑΣΕΩΣ 2460 μ²
ΕΙΣ ΘΕΣΙΝ "Λούκια" ΛΙΤΟΧΩΡΟΥ ΤΗΣ ΟΠΟΙΑΣ ΑΙΤΕΙΤΑΙ Η ΑΡΣΙΣ
ΤΗΣ ΑΝΑΔΑΣΩΣΕΩΣ (Αποφ. Νομ. Πιερίας 21704/14.9.1967
ΦΕΚ τ. Β' 586/29.9.1967)
Κλίμαξ 1:500

Κατερίνη Μάρτιος 1982
Τοπογράφησε. Σχεδίασε

Κωνσταντίνος Ε. Οικονόμου
Τοπογράφος-Υπομηχανικός

Ε1=1750 μ²

Ε1+Ε2= 1820 μ² ΑΒΓΔΕΠΖΗΘΙΑ
Ε2= 640 μ² ΚΛΜΗΞΟΚ

Συνοδεύει την υπ' αριθ. 858/83 Απόφαση Νομάρχου Πιερίας

ΘΕΩΡΗΘΗΚΕ
Κατερίνη 21.2.1983
Ο ΔΙΕΥΘΥΝΤΗΣ ΔΑΣΩΝ ΠΙΕΡΙΑΣ

ΘΕΩΡΗΘΗΚΕ
Κατερίνη 21.2.1983
Ο ΝΟΜΑΡΧΗΣ

ΧΑΡΤΗΣ ΑΝΑΔΑΣΩΤΕΑΣ ΕΚΤΑΣΕΩΣ
ΛΙΤΟΧΩΡΟΥ ΠΙΕΡΙΑΣ.
(Αρ. Αποφ. Νομ. Πιερίας 21704/14.9.1967
ΦΕΚ. τ.Β' 586/29.9.1967)
ΚΛΙΜΑΞ 1:25000

Αριθ. 1394 (3)

Κήρυξη ως αναδασωτέας εκτάσεως 0,100 στρεμμάτων, στη θέση Πλάκα του Δήμου Λιτοχώρου του Νομού Πιερίας.

Ο ΝΟΜΑΡΧΗΣ ΠΙΕΡΙΑΣ

Έχοντας υπόψη:

1. Το άρθρο 117 παρ. 3 του Συντάγματος.

2. Τις περί διοικητικής αποκεντρώσεως διατάξεις.

3. Τις διατάξεις του Ν. 998/1979 «περί προστασίας των δασών και των δασικών εν γένει εκτάσεων της Χώρας» και συγκεκριμένα:

α) του άρθρου 41 παρ. 1.
β) του άρθρου 38 παρ. 1.

4. Τις δ/γές του Υπουργείου Γεωργίας:
α) 160417/1180/8.7.80, β) 182447/3049/24.9.80, γ) 204809/7611/24.2.1978, δ) 159140/10777/12.3.1980.

5. Την 160/10.2.83 πρόταση του Δασονομείου Λιτοχώρου, περί κηρύξεως αναδασωτέας, της αναφερομένης στο θέμα εκτάσεως.

6. Τη σχετική γνωμοδότηση του Νομαρχιακού Συμβουλίου Δασών, αποφασίζουμε:


Κηρύσσουμε αναδασωτέα, με σκοπό τη διατήρηση του χαρακτήρα της δασικής εκτάσεως που εκχερσώθηκε παράνομα τη δημόσια δασική έκταση των εκατόν (100) τετρ. μέτρων που βρίσκεται στη θέση Πλάκα του Δήμου Λιτοχώρου και προσδιορίζεται από τα στοιχεία Α Β Γ Δ Ε Ζ Η Α, όπως φαίνονται στο συνημμένο διάγραμμα, το οποίο αποτελεί αναπόσπαστο μέρος της αποφάσεως αυτής και έχει όρια:

Ανατολικά: Με παραλία.
Δυτικά: Με αγροτεμάχια Νικ. και Μιχαήλ Μπούρου.
Βορειά: Με δημόσια δασική έκταση.
Νότια: Με δημόσια δασική έκταση.
Η βλάστηση που καταστράφηκε θα αποκατασταθεί με τεχνητή αναγέννηση.

Η απόφαση αυτή να δημοσιευθεί στην Εφημερίδα της Κυβερνήσεως.

Κατερίνη, 24 Φεβρουαρίου 1983

Η Νομάρχης
ΜΑΡΙΑ ΑΡΣΕΝΗ

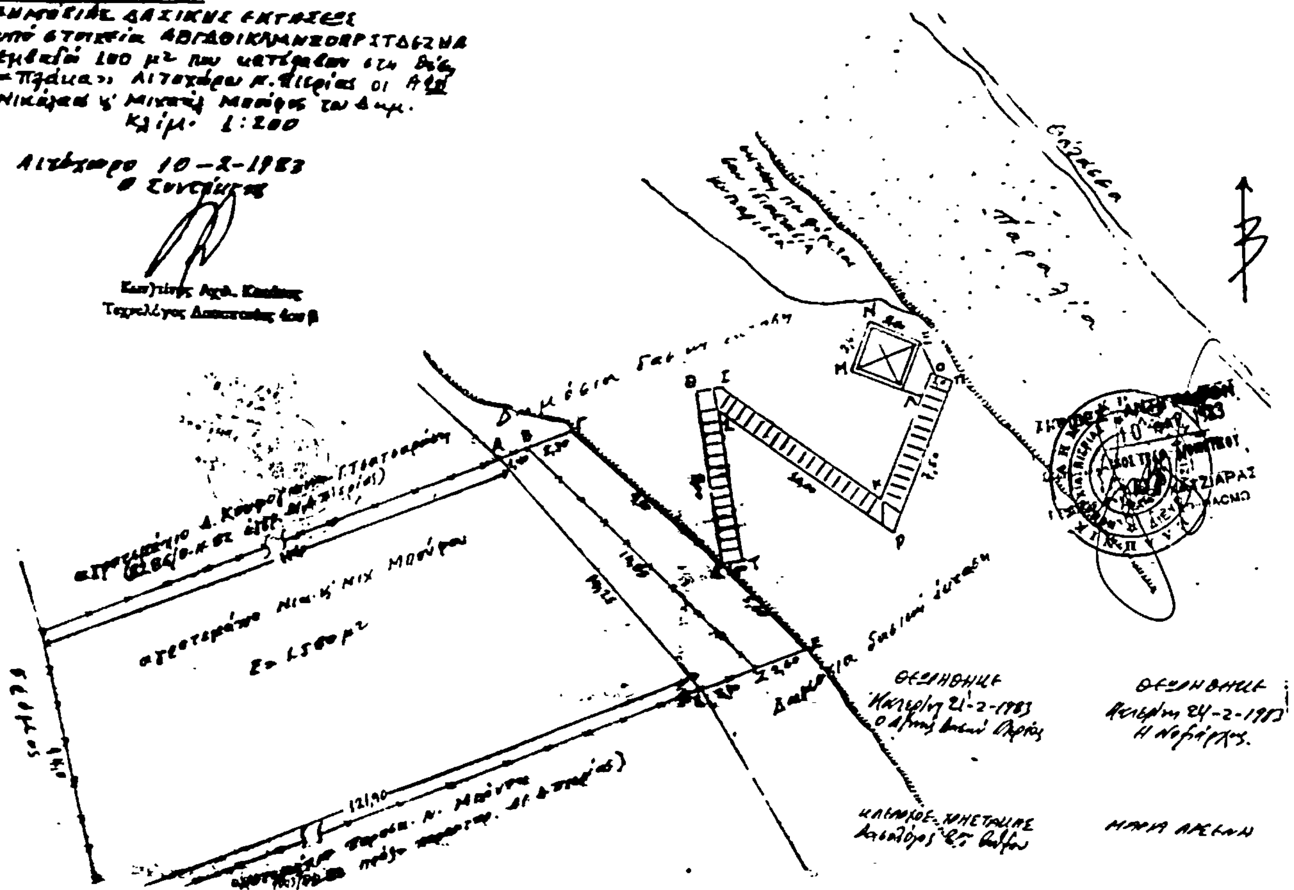

Αριθ. 737 (4)

Μερική άρση αναδασώσεως από δημόσια δασική έκταση έκταση εμβαδού 456,56 τ.μ. στη θέση «τέως Δασικό Φυτώριο Μακρακώμης» περιφέρειας Κοινότητος Μακρακώμης του Νομού Φθ/δος.

Ο ΝΟΜΑΡΧΗΣ ΦΘΙΩΤΙΔΟΣ

Έχοντας υπόψη:

1. Τις περί διοικητικής αποκεντρώσεως διατάξεις.

2. Τις διατάξεις του άρθρου 44 παραγρ. 3 του Νόμου 998/79 «περί προστασίας των δασών και των δασικών εν γένει εκτάσεων της Χώρας».

3. Τις διατάξεις του Υπουργείου Γεωργίας:

α) 160417/1180/8.7.80 και

β) 170505/2149/5.6.80.

4. Την αριθ. ΥΓ. 10135/19.11.1974 απόφασή μας με την οποία κηρύχθηκε ως αναδασωτέα έκταση εμβαδού 30,000 στρεμ. στη θέση τέως Δασικό Φυτώριο Μακρακώμης περιφέρειας Κοινότητας Μακρακώμης και έχει δημοσιευθεί στο αριθ. 1248/28.11.74 ΦΕΚ τεύχος Β΄.

5. Την αριθ. 182320/4908/8.9.80 απόφαση του Υφυπουργού Γεωργίας με την οποία παραχωρείται κατά χρήση στο Υπουργείο Κοινωνικών Υπηρεσιών Τμήμα της άνω αναδασωτέας εκτάσεως εμβαδού 1,575 στρεμ. όπως φαίνεται στο τοπογραφικό διάγραμμα με στοιχεία ΑΒΓΔΑ για την ανέγερση Εθνικού Παιδικού Σταθμού Μακρακώμης επί εκτάσεως 456,56 τ.μ. και χρησιμοποιήσεως της υπόλοιπης ως χώρου πρασίνου και παιδικής χαράς και

6. Την αριθ. 907/3.3.83 αναφορά του Δασαρχείου Σπερχειάδος περί άρσεως της αναδασωτέας επί εκτάσεως 456,56 τ.μ. που θα ανεγερθούν οι κτιριακές εγκαταστάσεις του παιδικού Σταθμού, αποφασίζουμε:

Αίρουμε την αναδάσωση επί δημόσιας έκτασης εμβαδού τετρακοσίων πενήντα έξη τετρ. μέτρων και 56% (456,56 τ.μ.) στη θέση τέως Δασικό Φυτώριο Μακρακώμης περιφέρειας Κοινότητας Μακρακώμης του Νομού Φθιώτιδος, όπως φαίνεται στο συνημμένο τοπογραφικό διάγραμμα με κλίμακα 1:500 και με στοιχεία 1, 2, 3, 4, 5, 6, 7, 8, 1 το οποίο αποτελεί αναπόσπαστο μέρος της απόφασης αυτής.

Η άρση της αναδασώσεως γίνεται για την απόδοση της εκτάσεως στο Υπουργείο Κοινωνικών Υπηρεσιών προς ανέγερση κτιριακών εγκαταστάσεων του Εθνικού Παιδικού Σταθμού Μακρακώμης.

Κατά τα λοιπά ισχύει η αριθ. ΥΓ. 10135/19.11.74 απόφασή μας.

Η απόφαση αυτή να δημοσιευθεί στην Εφημερίδα της Κυβερνήσεως.

Λαμία, 15 Μαρτίου 1983


Ο Νομάρχης
ΝΙΚ. ΣΧΟΙΝΑΣ

ΤΟΠΟΓΡΑΦΙΚΟΝ ΔΙΑΓΡΑΜΜΑ
ΤΡΟΣΔΑΣΙΚΟΥ ΦΥΤΩΡΙΟΥ ΜΟΣΧΟΝΟΜΙΑΣ

Κλίμαξ 1:500

ΕΜΒΑΔΟΝ ΟΙΚΟΠΕΔΟΥ (ΑΒΓΔΑ)
31.50 x 50.00 = 1575 M²

ΕΜΒΑΔΟΝ ΠΑΙΔΙΚΟΥ ΣΤΑΘΜΟΥ
1.40 x 28.20 − (2.80 x 11.60 + 5.60 x 15.40) = 156.56 m²

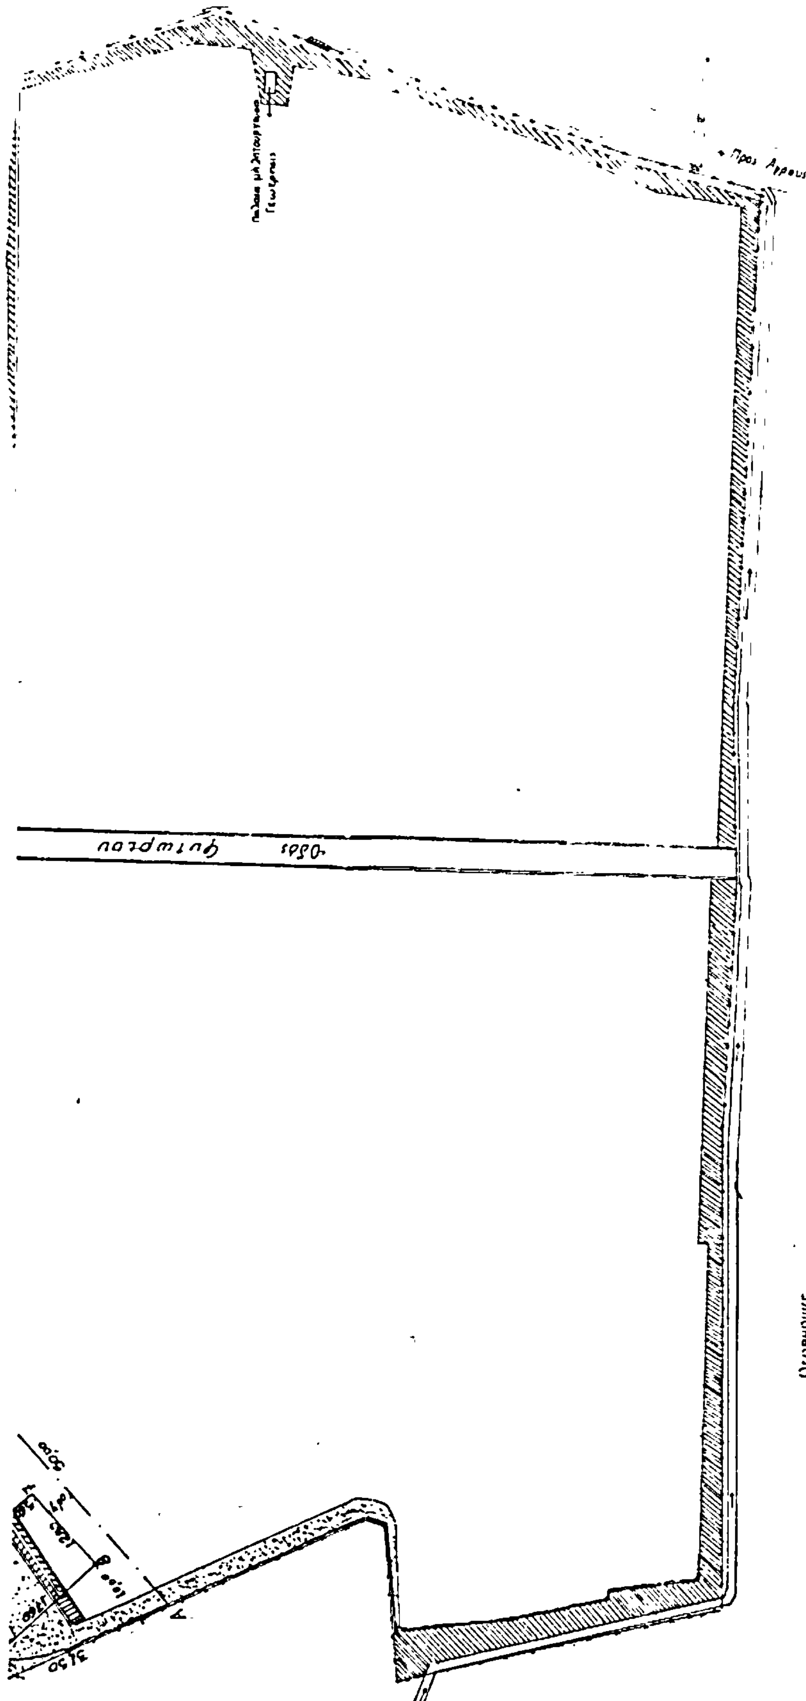

Ο Συντάξας

ΣΠΥΡ ΚΑΡΑΝΑΣΙΟΣ

ΘΕΩΡΗΘΗΚΕ

Λαμία 14-3-1983